


LISTA DE DESPACHO (SUMINISTRAR)

MARCA	CANT.	DESCRIPCION	KG UNIT.	M2 UNIT.	TERMINACION
L3	5	CORREA LATERAL	48.3	6.2	
		TOTAL	241.3	30.9	

LISTA DE MATERIALES

POS.	CANT. POR PIEZA	PERFIL	LARGO	MAT.	KG UNIT.	KG TOT.
L3	1	PZG180X70X20X2	8740	F24	48.3	48.3

TODOS LOS AGUJEROS TIPICOS 14X28

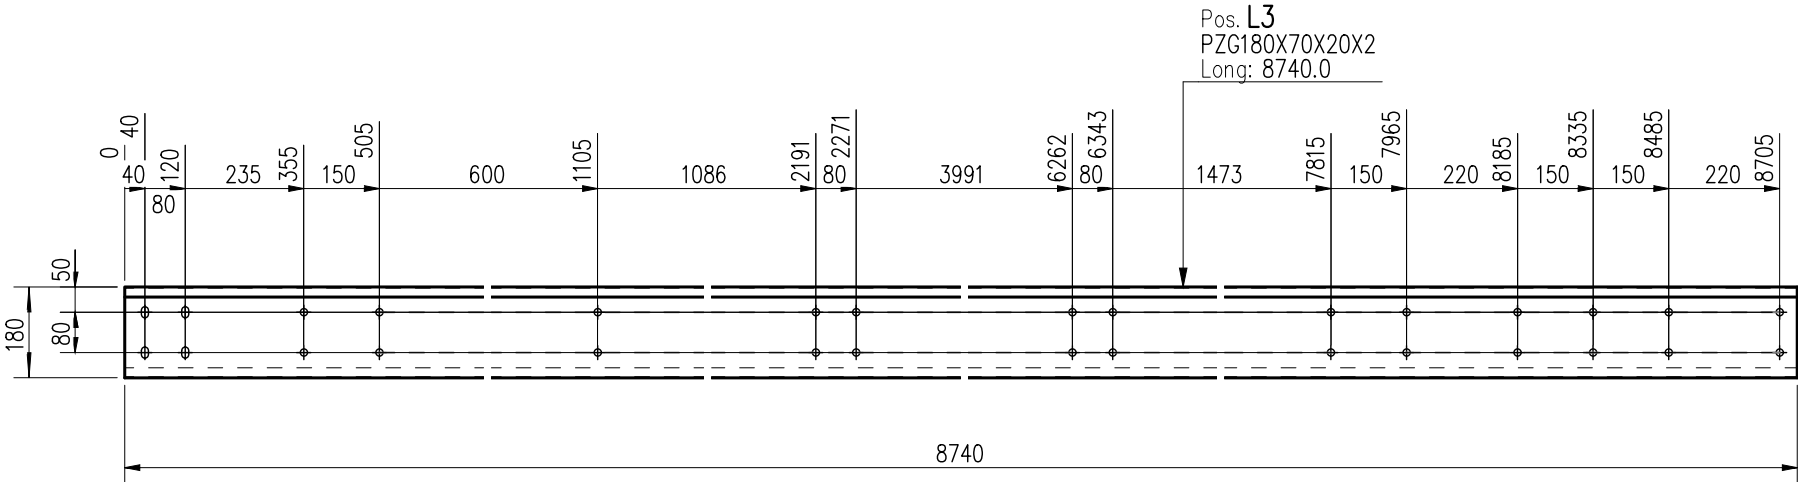

Pos. L3
PZG180X70X20X2
Long: 8740.0



A CORTE 1:10

0	04/06/25	EMISION PARA FABRICACION	MC	LT
REV.	FECHA	DESCRIPCION	EJEC.	CONTR.

CESAR DIAZ

CORREA LATERAL L3

LA EMPRESA HACE RESERVA DE LA PROPIEDAD DE ESTE PLANO CON PROHIBICION DE SU REPRODUCCION PARCIAL O TOTAL SIN AUTORIZACION DE LA MISMA.

TIPO DOCUMENTO	F&M	CONTRATO No.	
ESCALA	1:10	OBRA No.	5002
TAMAÑO HOJA	297x210	SECTOR No.	1

DIBUJO CODIGO No.

MCH50021-L3

REV.

0