


TODOS LOS AGUJEROS TIPICOS 14X28

LISTA DE DESPACHO (SUMINISTRAR)


MARCA	CANT.	DESCRIPCION	KG UNIT.	M2 UNIT.	TERMINACION
LF19	2	CORREA de FRENTE	20.7	2.7	
		TOTAL	41.4	5.3	

LISTA DE MATERIALES

POS.	CANT. POR PIEZA	PERFIL	LARGO	MAT.	KG UNIT.	KG TOT.
LF19	1	PZG160X60X17X2	4308	F24	20.7	20.7

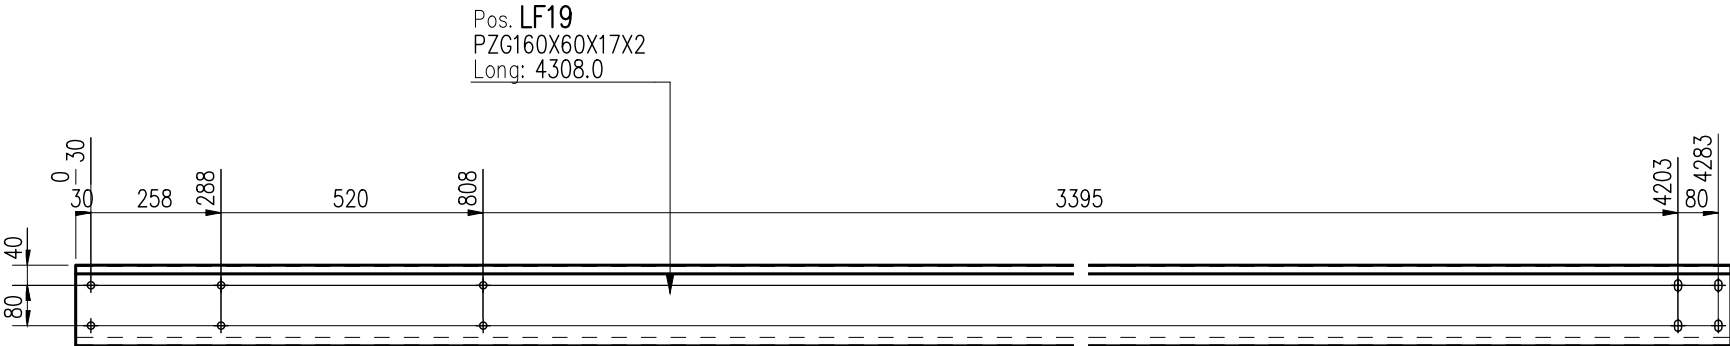

Pos. LF19
PZG160X60X17X2
Long: 4308.0

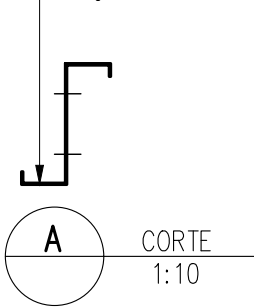

0	04/06/25	EMISION PARA FABRICACION	MC	LT
REV.	FECHA	DESCRIPCION	EJEC.	CONTR.

CESAR DIAZ

CORREA de FRENTE LF19

LA EMPRESA HACE RESERVA DE LA PROPIEDAD DE ESTE PLANO CON PROHIBICION DE SU REPRODUCCION PARCIAL O TOTAL SIN AUTORIZACION DE LA MISMA.

TIPO DOCUMENTO	F&M	CONTRATO No.	
ESCALA	1:10	OBRA No.	5002
TAMAÑO HOJA	297x210	SECTOR No.	1

DIBUJO CODIGO No.

MCH50021-LF19

REV.

0