



TODOS LOS AGUJEROS TÍPICOS 14X28

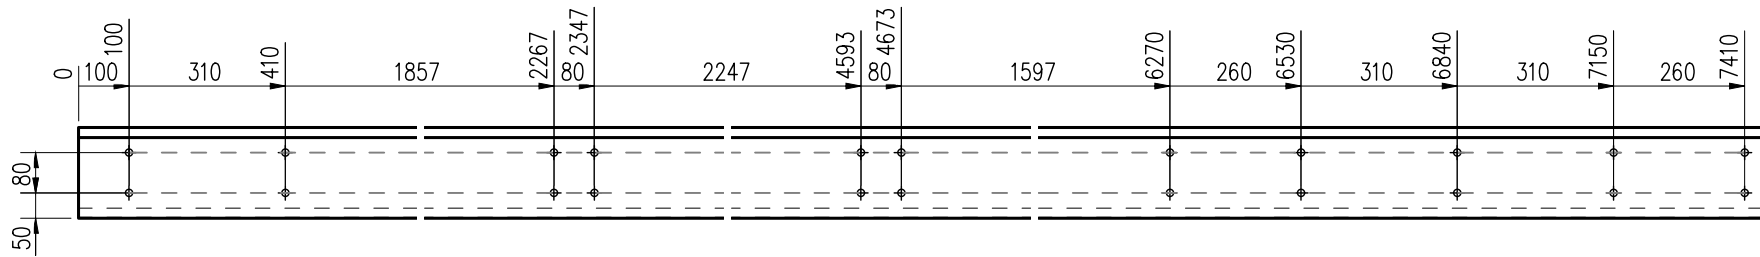

Pos. LT5
PZG180X70X20X2
Long: 7445.0

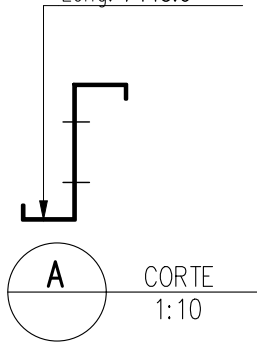

LISTA DE DESPACHO (SUMINISTRAR)

MARCA	CANT.	DESCRIPCION	KG UNIT.	M2 UNIT.	TERMINACION
LT5	4	CORREA DE TECHO	41.1	5.3	
		TOTAL	164.5	21.1	

LISTA DE MATERIALES

POS.	CANT. POR PIEZA	PERFIL	LARGO	MAT.	KG UNIT.	KG TOT.
LT5	1	PZG180X70X20X2	7445	F24	41.1	41.1

0	04/06/25	EMISION PARA FABRICACION	MC	LT
REV.	FECHA	DESCRIPCION	EJEC.	CONTR.

CESAR DIAZ

CORREA DE TECHO LT5

LA EMPRESA HACE RESERVA DE LA PROPIEDAD DE ESTE PLANO CON PROHIBICION DE SU REPRODUCCION PARCIAL O TOTAL SIN AUTORIZACION DE LA MISMA.

TIPO DOCUMENTO	F&M	CONTRATO No.	
ESCALA	1:10	OBRA No.	5002
TAMAÑO HOJA	297x210	SECTOR No.	1

DIBUJO CODIGO No.

MCH 50021-LT5

REV.

0