
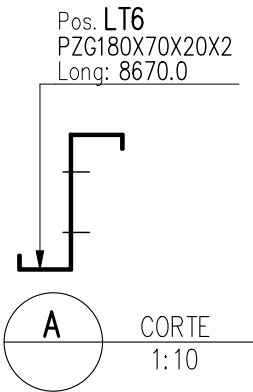


TODOS LOS AGUJEROS TIPICOS 14X28

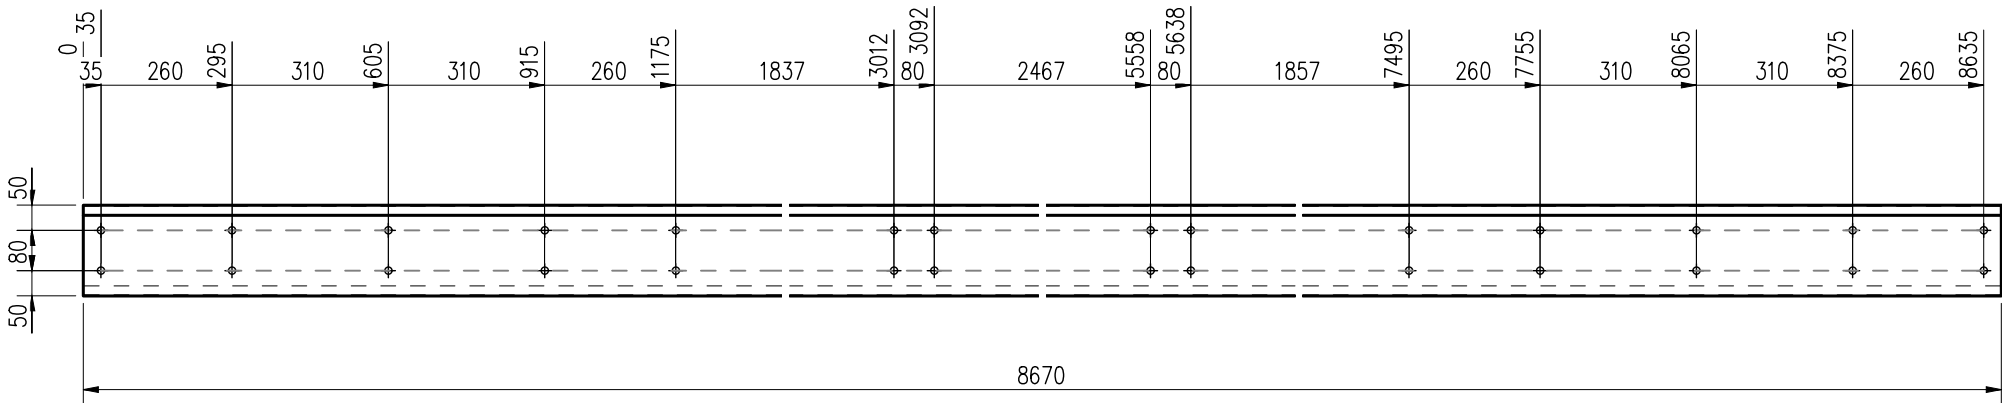

LISTA DE DESPACHO (SUMINISTRAR)

MARCA	CANT.	DESCRIPCION	KG UNIT.	M2 UNIT.	TERMINACION
LT6	8	CORREA DE TECHO	47.9	6.1	
		TOTAL	383.1	49.1	

LISTA DE MATERIALES

POS.	CANT. POR PIEZA	PERFIL	LARGO	MAT.	KG UNIT.	KG TOT.
LT6	1	PZG180X70X20X2	8670	F24	47.9	47.9

0	04/06/25	EMISION PARA FABRICACION	MC	LT
REV.	FECHA	DESCRIPCION	EJEC.	CONTR.

CESAR DIAZ

CORREA DE TECHO LT6

LA EMPRESA HACE RESERVA DE LA PROPIEDAD DE ESTE PLANO CON PROHIBICION DE SU REPRODUCCION PARCIAL O TOTAL SIN AUTORIZACION DE LA MISMA.

TIPO DOCUMENTO	F&M	CONTRATO No.	
ESCALA	1:10	OBRA No.	5002
TAMAÑO HOJA	297x210	SECTOR No.	1

DIBUJO CODIGO No.

MCH50021-LT6

REV.

0