


TODOS LOS AGUJEROS TIPICOS 14X28

LISTA DE DESPACHO (SUMINISTRAR)


MARCA	CANT.	DESCRIPCION	KG UNIT.	M2 UNIT.	TERMINACION
LT9	20	CORREA DE TECHO	54.7	7.0	
		TOTAL	1094.6	140.4	

LISTA DE MATERIALES

POS.	CANT. POR PIEZA	PERFIL	LARGO	MAT.	KG UNIT.	KG TOT.
LT9	1	PZG180X70X20X2	9910	F24	54.7	54.7

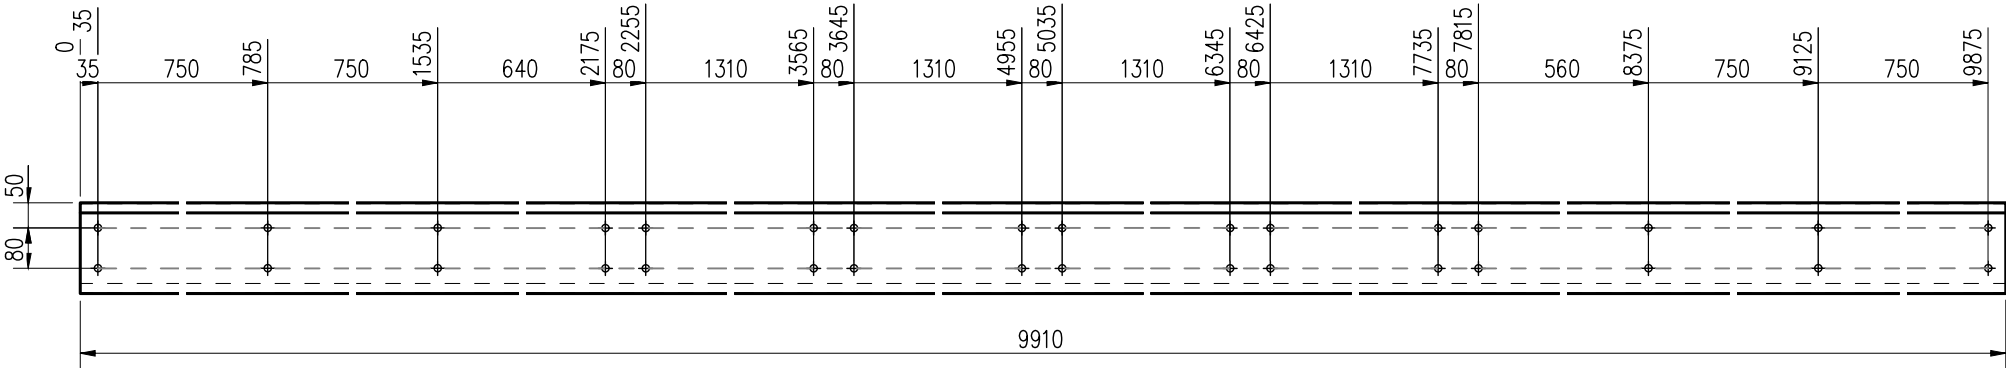

Pos. LT9
PZG180X70X20X2
Long: 9910.0

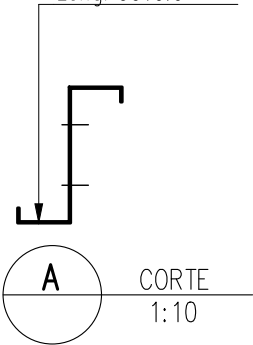

0	04/06/25	EMISION PARA FABRICACION	MC	LT
REV.	FECHA	DESCRIPCION	EJEC.	CONTR.

CESAR DIAZ

CORREA DE TECHO LT9

LA EMPRESA HACE RESERVA DE LA PROPIEDAD DE ESTE PLANO CON PROHIBICION DE SU REPRODUCCION PARCIAL O TOTAL SIN AUTORIZACION DE LA MISMA.

TIPO DOCUMENTO	F&M	CONTRATO No.	
ESCALA	1:10	OBRA No.	5002
TAMAÑO HOJA	297x210	SECTOR No.	1

DIBUJO CODIGO No.

MCH50021-LT9

REV.

0